

W7- Ball

Bestuhlung

126 Tische 504 Plätze
4 Tische 4 Plätze für Rollstuhlfahrer

§ 7 (4) MVStättVO Fluchtwegbreite 1,20 m je 200 Personen
(über 1,20 m Zwischenwerte möglich)

Ausgang 4 2,33m = min. 391 Personen
Ausgang 5 4 x 1,20 m = 800 Personen
Ausgang 6 1,40m = min. 200 Personen
Ausgang 8 1,56m = min. 200 Personen



Ausgangsbreite für min. 1.591 Personen

§ 1 (2) MVStättVO Sitzveranstaltung an Tischen ein Besucher je m²
Grundfläche 864 m² daraus folgt maximal 864 Besucher
nicht zur Verfügung stehende Flächen müssen abgezogen werden

Aufbauvariante

Personenzahl: 504 Sitzplätze
Rollstuhlfahrer: 4
508 Gesamt kleiner 864

max. Kapazität "Veranstaltung" 508 Personen

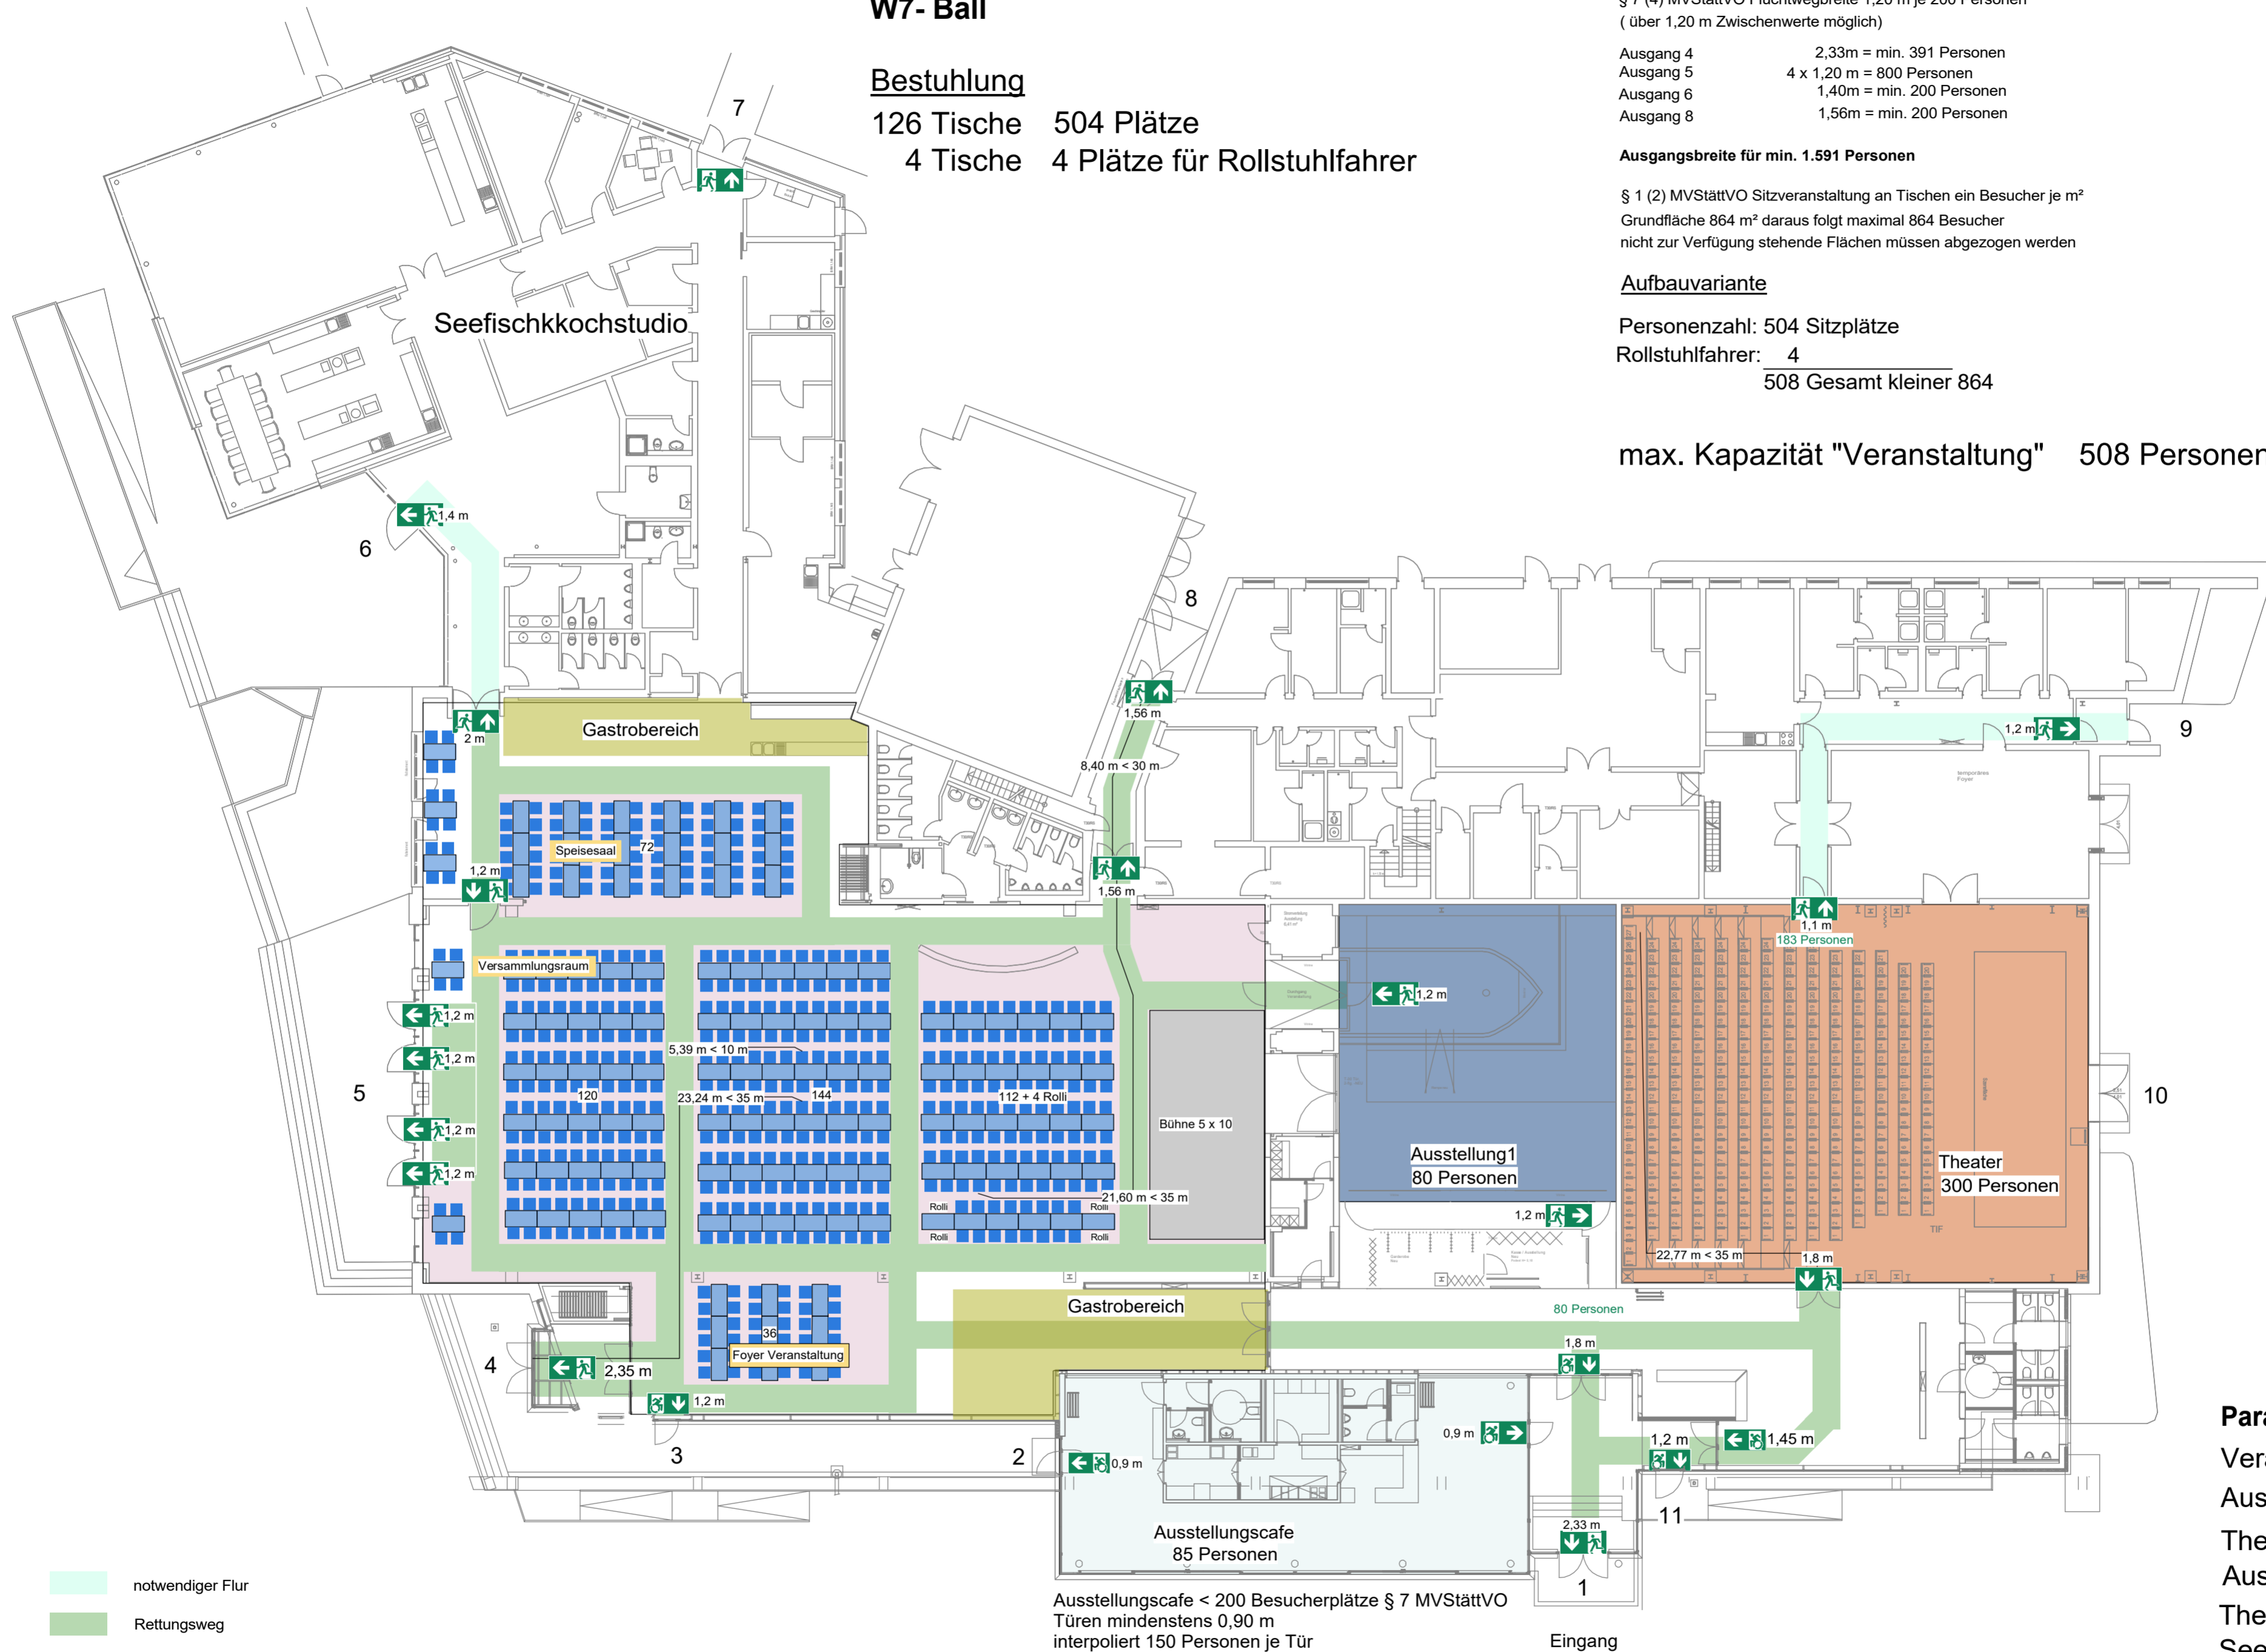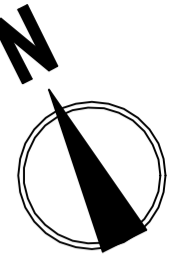

notwendiger Flur
Rettenweg

Parallelbetrieb
Veranstaltungsraum
Ausstellung 1
Theater
Ausstellungscafe
Theater
Seefischkochstudio

Ausstellungscafe < 200 Besucherplätze § 7 MVStättVO
Türen mindestens 0,90 m
interpoliert 150 Personen je Tür

Eingang

Objekt:	W7 Ball Fischbahnhof, Bremerhaven
Gebäude:	Fischbahnhof
Stand:	09.05.2020
Planersteller:	Brandschutzplanung Allers
Maßstab:	1:200
Geschoss:	Erdgeschoss
Plan-Nr.:	2020010-W7
Klintr.:	5.27619 Schiffdorf
buro@bp-allers.de	0152 08972924
www.bp-allers.de	