

W1-Bankett

Bestuhlung

8er 38 Tische 304 Plätze

§ 7 (4) MVStättVO Fluchtwegbreite 1,20 m je 200 Personen
(über 1,20 m Zwischenwerte möglich)

Ausgang 5 4 x 1,20 m = 800 Personen
Ausgang 8 1,56m = min. 200 Personen

Ausgangsbreite für 1.000 Personen



§ 1 (2) MVStättVO Sitzveranstaltung an Tischen ein Besucher je m²
Grundfläche 695 m² daraus folgt maximal 695 Besucher
nicht zur Verfügung stehende Flächen müssen abgezogen werden

Aufbauvariante

Personenzahl: 304 Sitzplätze

304 Gesamt kleiner 695

max. Kapazität "Veranstaltung" 304 Personen

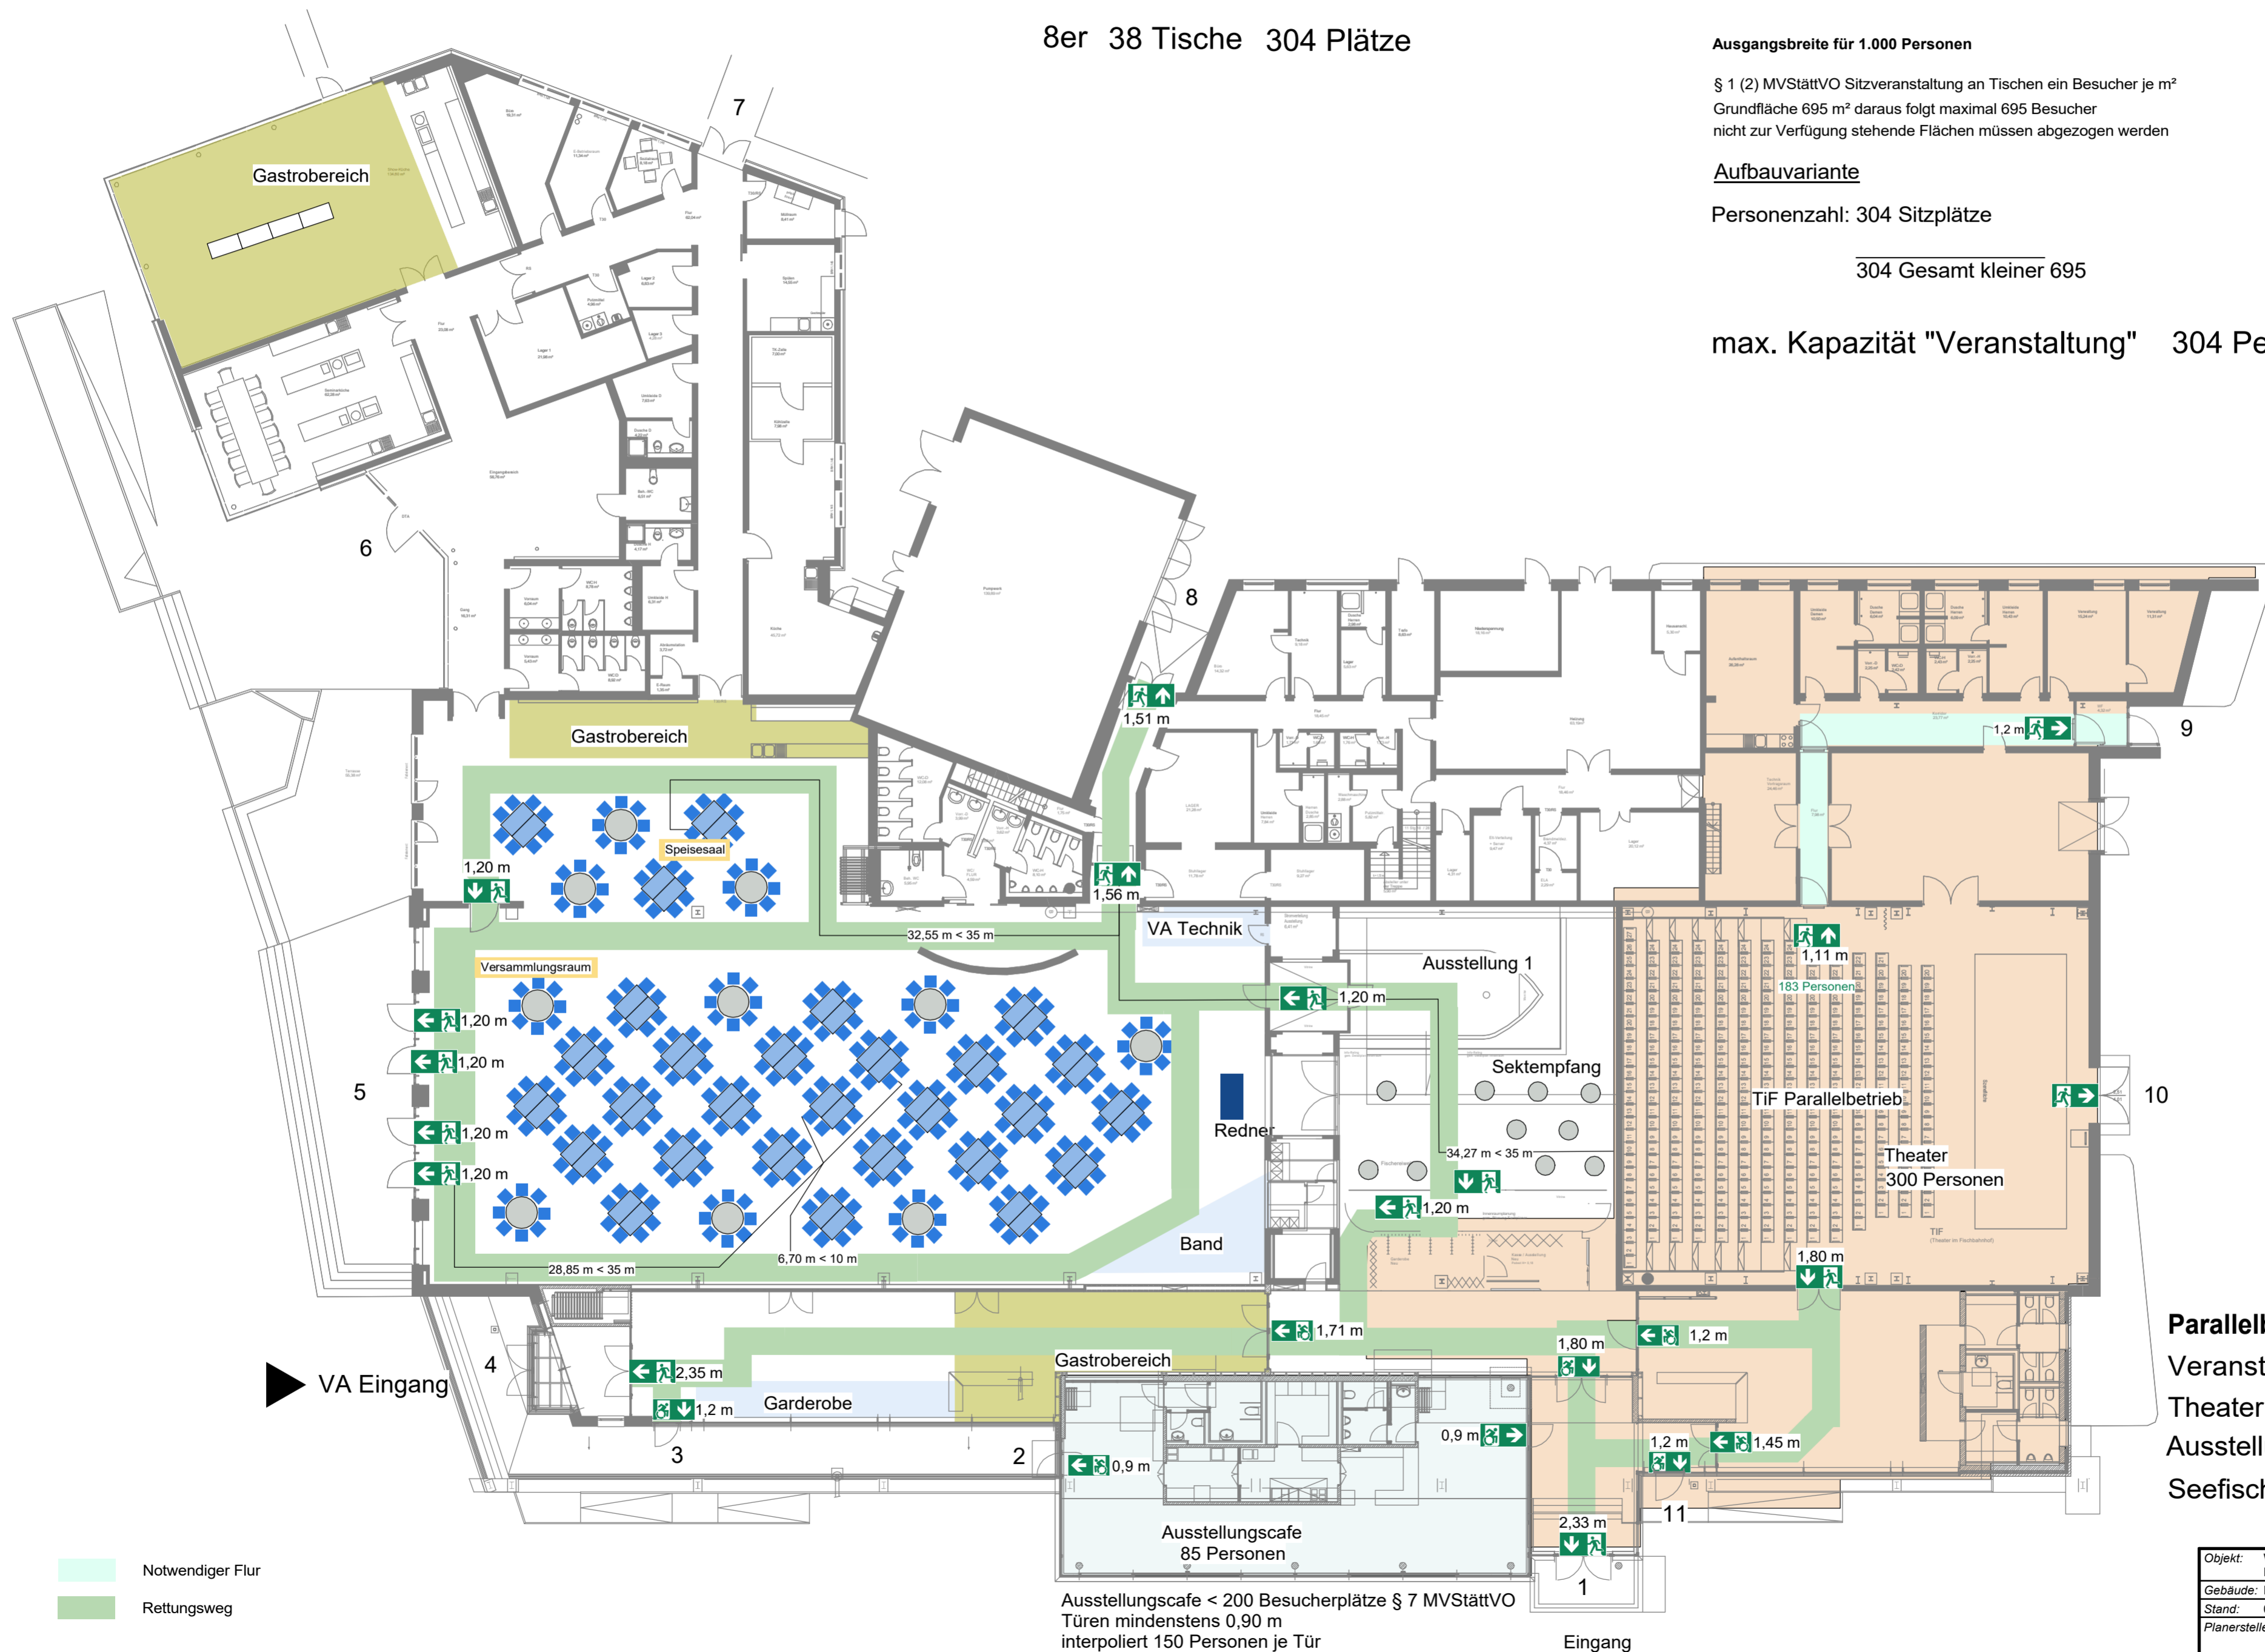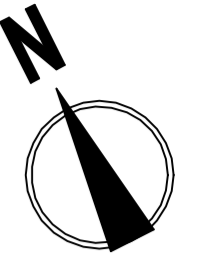

Parallelbetrieb
Veranstaltungsraum 304 Besucher
Theater 300 Besucher
Ausstellungscafe 85 Besucher
Seefischkochstudio

Ausstellungscafe < 200 Besucherplätze § 7 MVStättVO
Türen mindestens 0,90 m
interpoliert 150 Personen je Tür

Notwendiger Flur
Rettungsweg

Objekt:	W1 Bankett Fischbahnhof, Bremerhaven	Geschoss:	Erdgeschoss
Gebäude:	Fischbahnhof	Plan-Nr.:	2020010-W1 Bankett
Stand:	09.05.2020	Planersteller:	Brandschutzplanung Allers
Maßstab:	1:200	Klinstr.:	5.27619 Schilddorf buero@bp-allers.de 0152 08972924 www.bp-allers.de

09.05.2020 13:12:46 C:\Users\pbaal\CloudDrive\Firma\Brandschutzschweiser\Bestuhlung\pläne ab 2017\FBG\W1 Bankett\02-05-2020\NEU_W1_Bankett.pdf