

W6 Veranstaltung

Bestuhlung

120 Tische 240 Plätze

§ 7 (4) MVStättVO Fluchtwegbreite 1,20 m je 200 Personen
(über 1,20 m Zwischenwerte möglich)

Ausgang 5 4 x 1,20 m = 800 Personen
Ausgang 8 1,56 m = min. 200 Personen

Ausgangsbreite für 1.000 Personen



§ 1 (2) MVStättVO Sitzveranstaltung an Tischen ein Besucher je m²
Grundfläche 695 m² daraus folgt maximal 695 Besucher
nicht zur Verfügung stehende Flächen müssen abgezogen werden

Aufbauvariante

Personenzahl: 240 Sitzplätze

240 Gesamt kleiner 695

max. Kapazität "Veranstaltung" 240 Personen

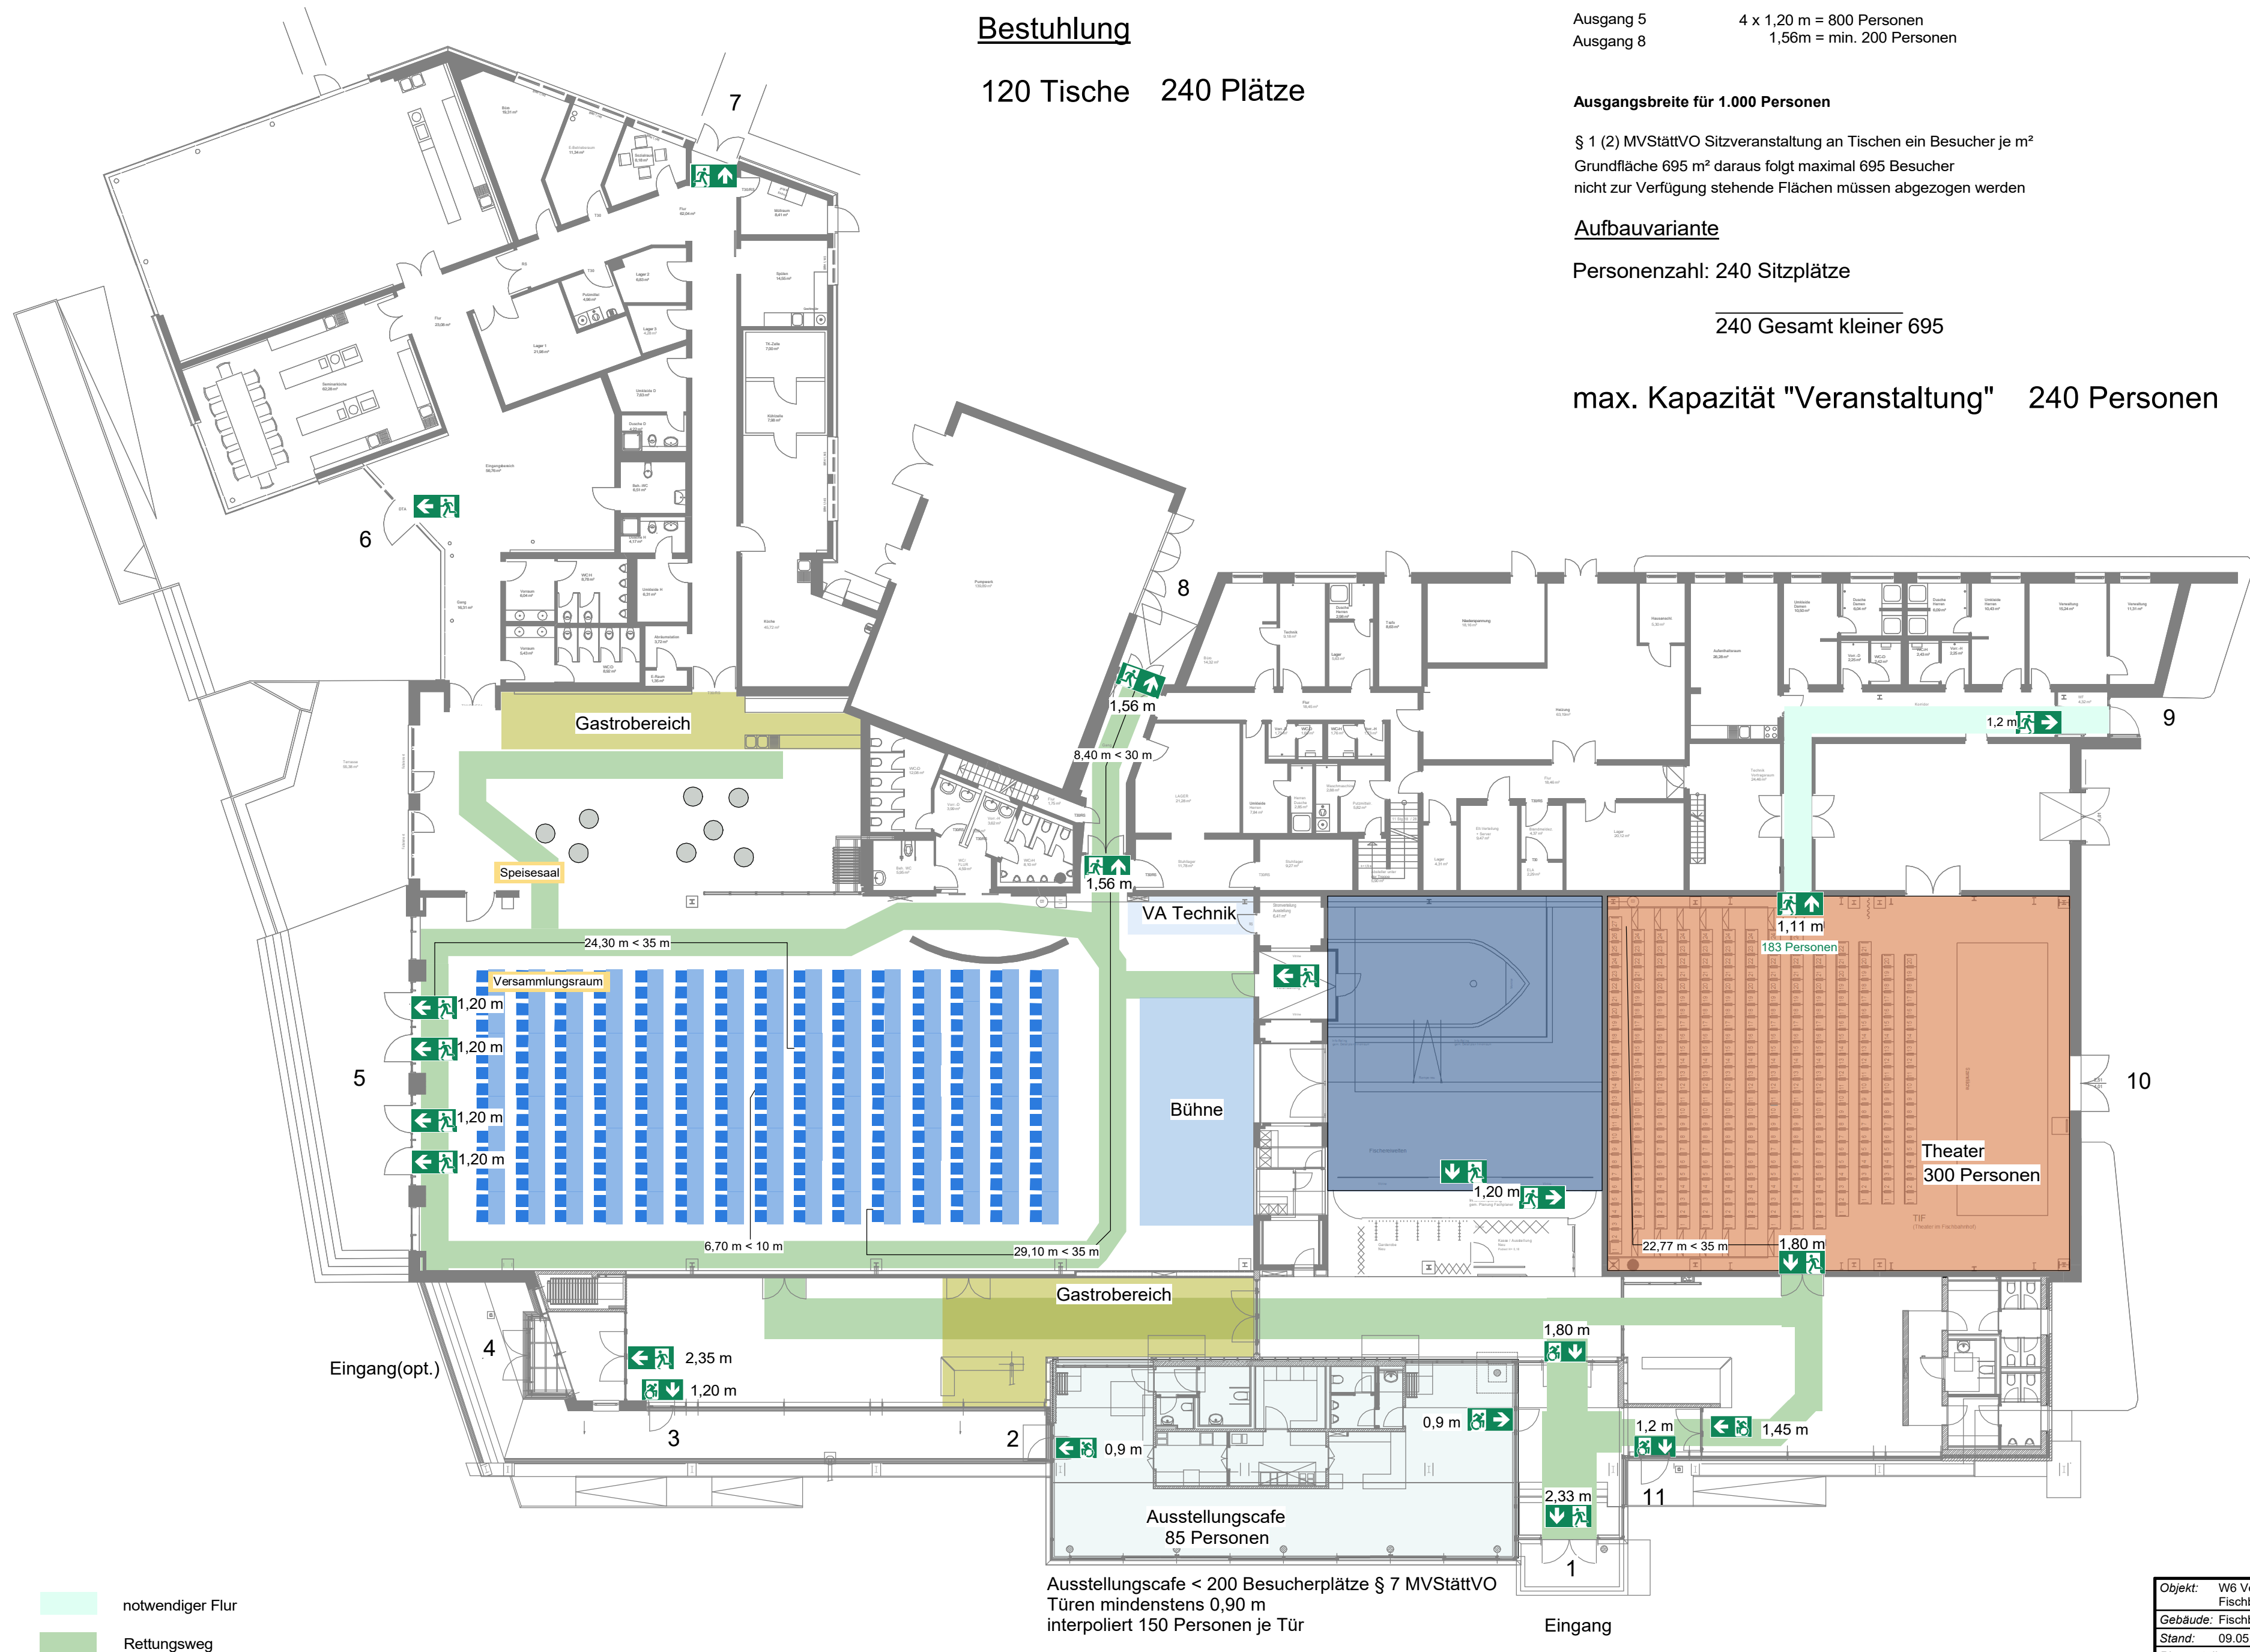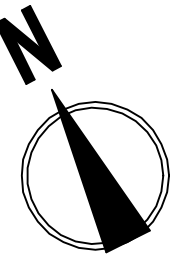

Ausstellungscafe < 200 Besucherplätze § 7 MVStättVO
Türen mindestens 0,90 m
interpoliert 150 Personen je Tür

- Parallelbetrieb**
- Veranstaltungsraum
- Ausstellung 1
- Theater
- Ausstellungscafe
- Seefischkochstudio

notwendiger Flur
 Rettungsweg

Objekt: W6 Veranstaltung Fischbahnhof, Bremerhaven	
Gebäude: Fischbahnhof	Geschoss: Erdgeschoss
Stand: 09.05.2020	Plan-Nr.: 2020010-W6
Planersteller: Brandschutzplanung Allers Klintr. 5, 27619 Schilldorf buero@bp-allers.de 0152 08972924 www.bp-allers.de	
Maßstab: 1:200	

09.05.2020 14:22:46 C:\Users\pbaal\CloudDrive\Final\Brandschutzschweise\Bestuhlungspläne ab 2017\FBG\W6\W6_Veranstaltung.pdf