

W3 Tagung 10er Reihe

Bestuhlung

Reihe 10er 560 Plätze

§ 7 (4) MVStättVO Fluchtwegbreite 1,20 m je 200 Personen
(über 1,20 m Zwischenwerte möglich)

Ausgang 5 4 x 1,20 m = 800 Personen
Ausgang 8 1,56m = min. 200 Personen

Ausgangsbreite für 1.000 Personen



§ 1 (2) MVStättVO Sitzveranstaltung an Tischen ein Besucher je m²
Grundfläche 864 m² daraus folgt maximal 864 Besucher
nicht zur Verfügung stehende Flächen müssen abgezogen werden

Aufbauvariante

Personenzahl: 560 Sitzplätze

560 Gesamt kleiner 864

max. Kapazität "Veranstaltung" 560 Personen

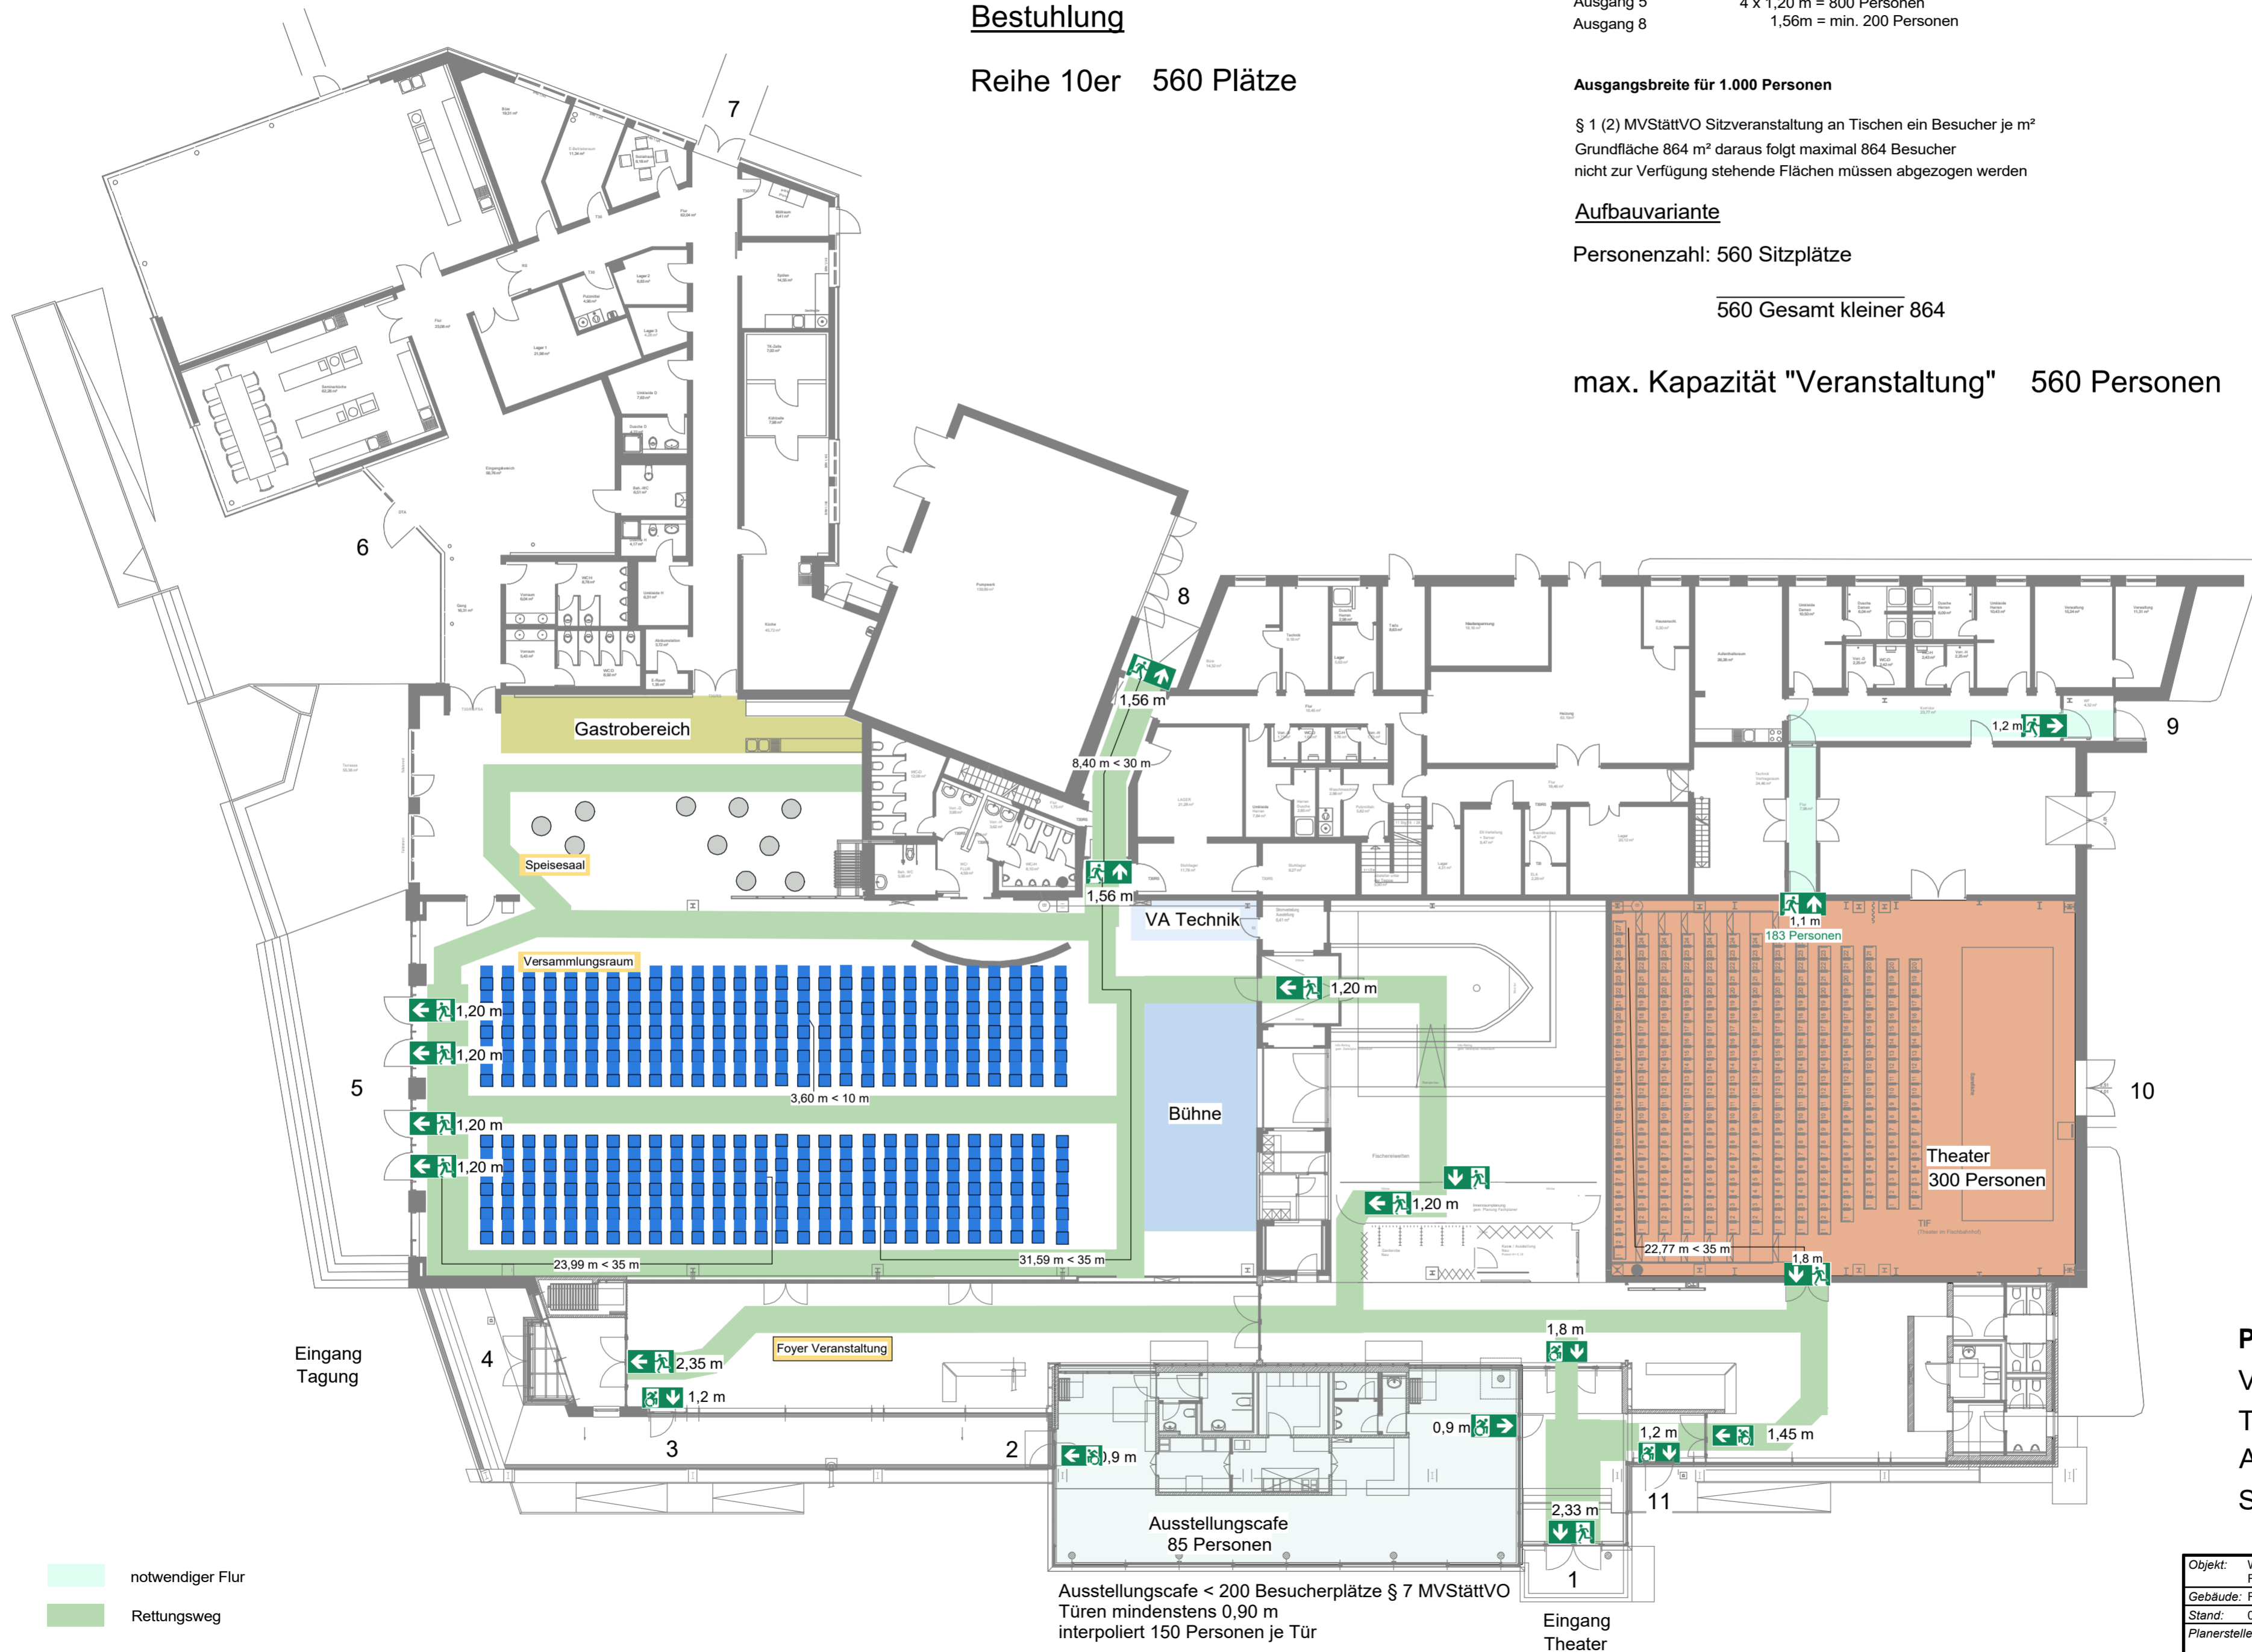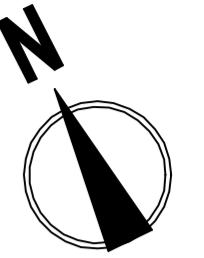

notwendiger Flur
Rettungsweg

Ausstellungscafe < 200 Besucherplätze § 7 MVStättVO
Türen mindestens 0,90 m
interpoliert 150 Personen je Tür

Eingang Theater

Parallelbetrieb
Veranstaltungsraum
Theater
Ausstellungscafe
Seefisch Kochstudio

Objekt:	W3 Tagung Fischbahnhof, Bremerhaven	Geschoss:	Erdgeschoss
Gebäude:	Fischbahnhof	Stand:	09.05.2020
Planersteller:	Brandschutzplanung Allers		
Maßstab:	1:200		

Klintr.: 5.27619 Schilddorf
buero@bp-allers.de 0152 08972924
www.bp-allers.de