

# W2a Tagung mit Theaternutzung / Haupteingang

## Bestuhlung

8er 38 Tische 304 Plätze

§ 7 (4) MVStättVO Fluchtwegbreite 1,20 m je 200 Personen  
(über 1,20 m Zwischenwerte möglich)

Ausgang 5 4 x 1,20 m = 800 Personen  
Ausgang 8 1,56 m = min. 200 Personen

**Ausgangsbreite für 1.000 Personen**



§ 1 (2) MVStättVO Sitzveranstaltung an Tischen ein Besucher je m<sup>2</sup>  
Grundfläche 864 m<sup>2</sup> daraus folgt maximal 864 Besucher  
nicht zur Verfügung stehende Flächen müssen abgezogen werden

### Aufbauvariante

Personenzahl: 304 Sitzplätze

304 Gesamt kleiner 864

max. Kapazität "Veranstaltung" 304 Personen

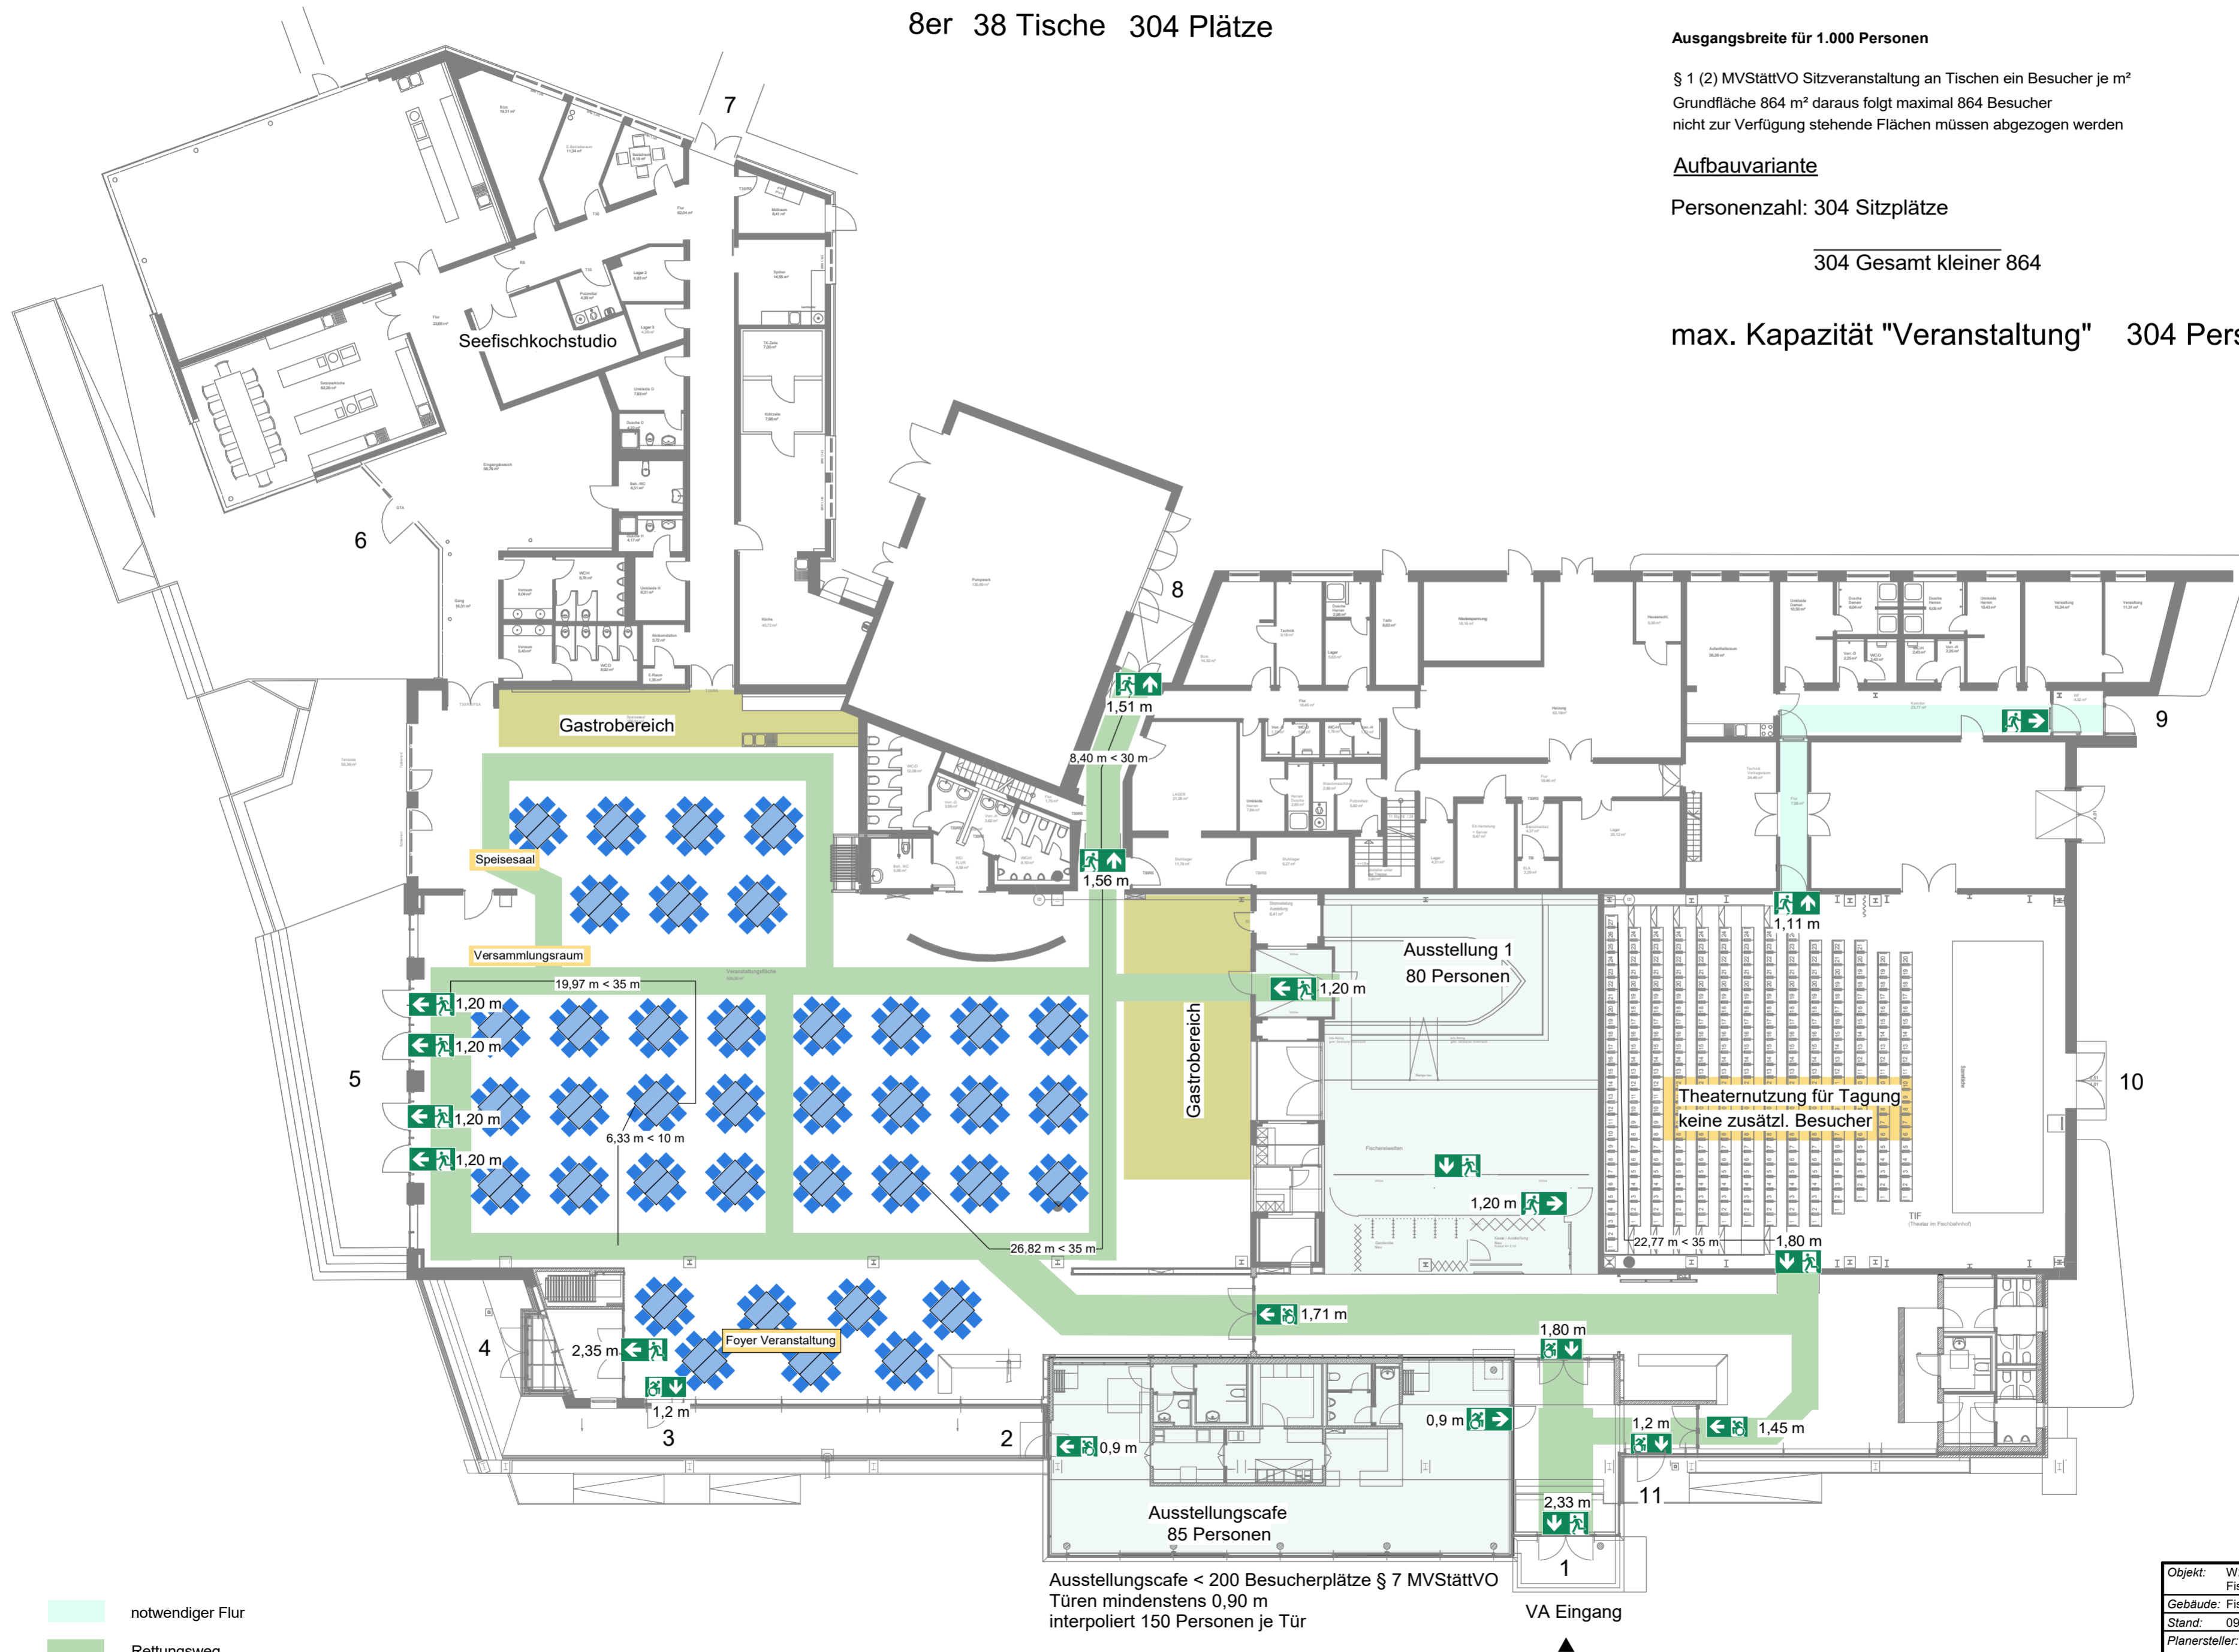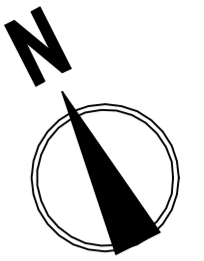

Ausstellungcafe < 200 Besucherplätze § 7 MVStättVO  
Türen mindestens 0,90 m  
interpoliert 150 Personen je Tür

VA Eingang

**Parallelbetrieb**  
Veranstaltungsraum  
Ausstellungcafe  
Seefisch Kochstudio  
Ausstellung

notwendiger Flur  
Rettungsweg

Objekt:	W2a Tagung Fischbahnhof, Bremerhaven	Geschoss:	Erdgeschoss
Gebäude:	Fischbahnhof	Stand:	09.05.2020
Planersteller:	Brandschutzplanung Allers	Plan-Nr.:	2020010-W2a Tagung
Maßstab:	1:200	Klinstr.:	5.27619 Schiffdorf buero@bp-allers.de 0152 08972924 www.bp-allers.de